


Аллея Героя Советского Союза И. А. Анкудинова



Проект благоустройства аллеи включает в себя устройство площадок с покрытием из брусчатки, площадки для размещения арт-объекта, установку скамеек и урн, устройство освещения.

ГЕНЕРАЛЬНЫЙ ПЛАН БЛАГОУСТРОЙСТВА

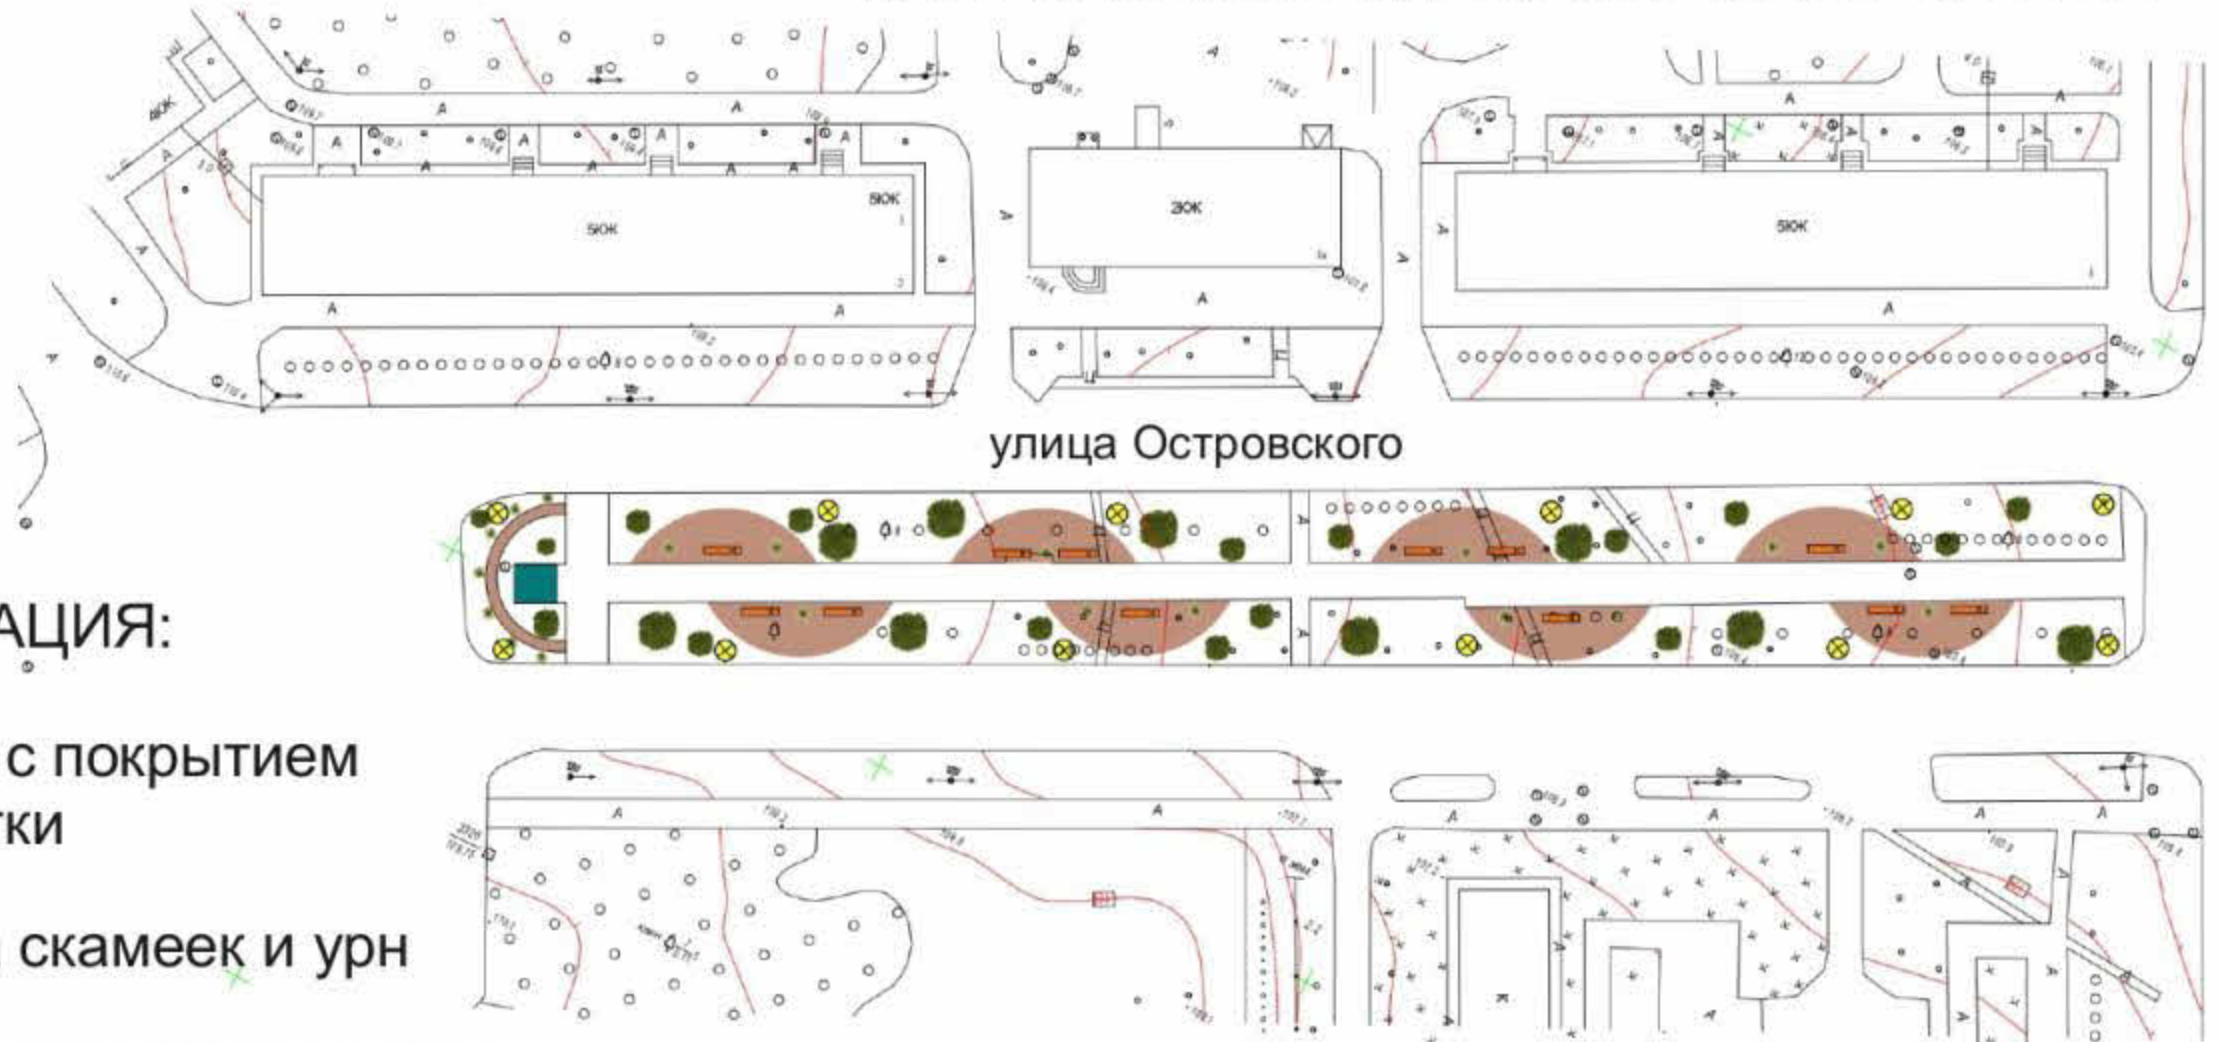

ЭКСПЛИКАЦИЯ:

-  площадки с покрытием из брусчатки
-  установка скамеек и урн
-  площадка для размещения арт-объекта
-  устройство освещения
-  озеленение территории

ЭЛЕМЕНТЫ БЛАГОУСТРОЙСТВА




Аллея между ул.Фрунзе и зданием Дворца Культуры


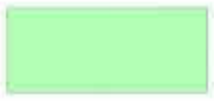




Проект благоустройства данной территории разработан с целью обеспечения удобного доступа граждан к больничному городку. Предусмотрено устройство пешеходных дорожек, освещения, планируется установка скамеек и урн.

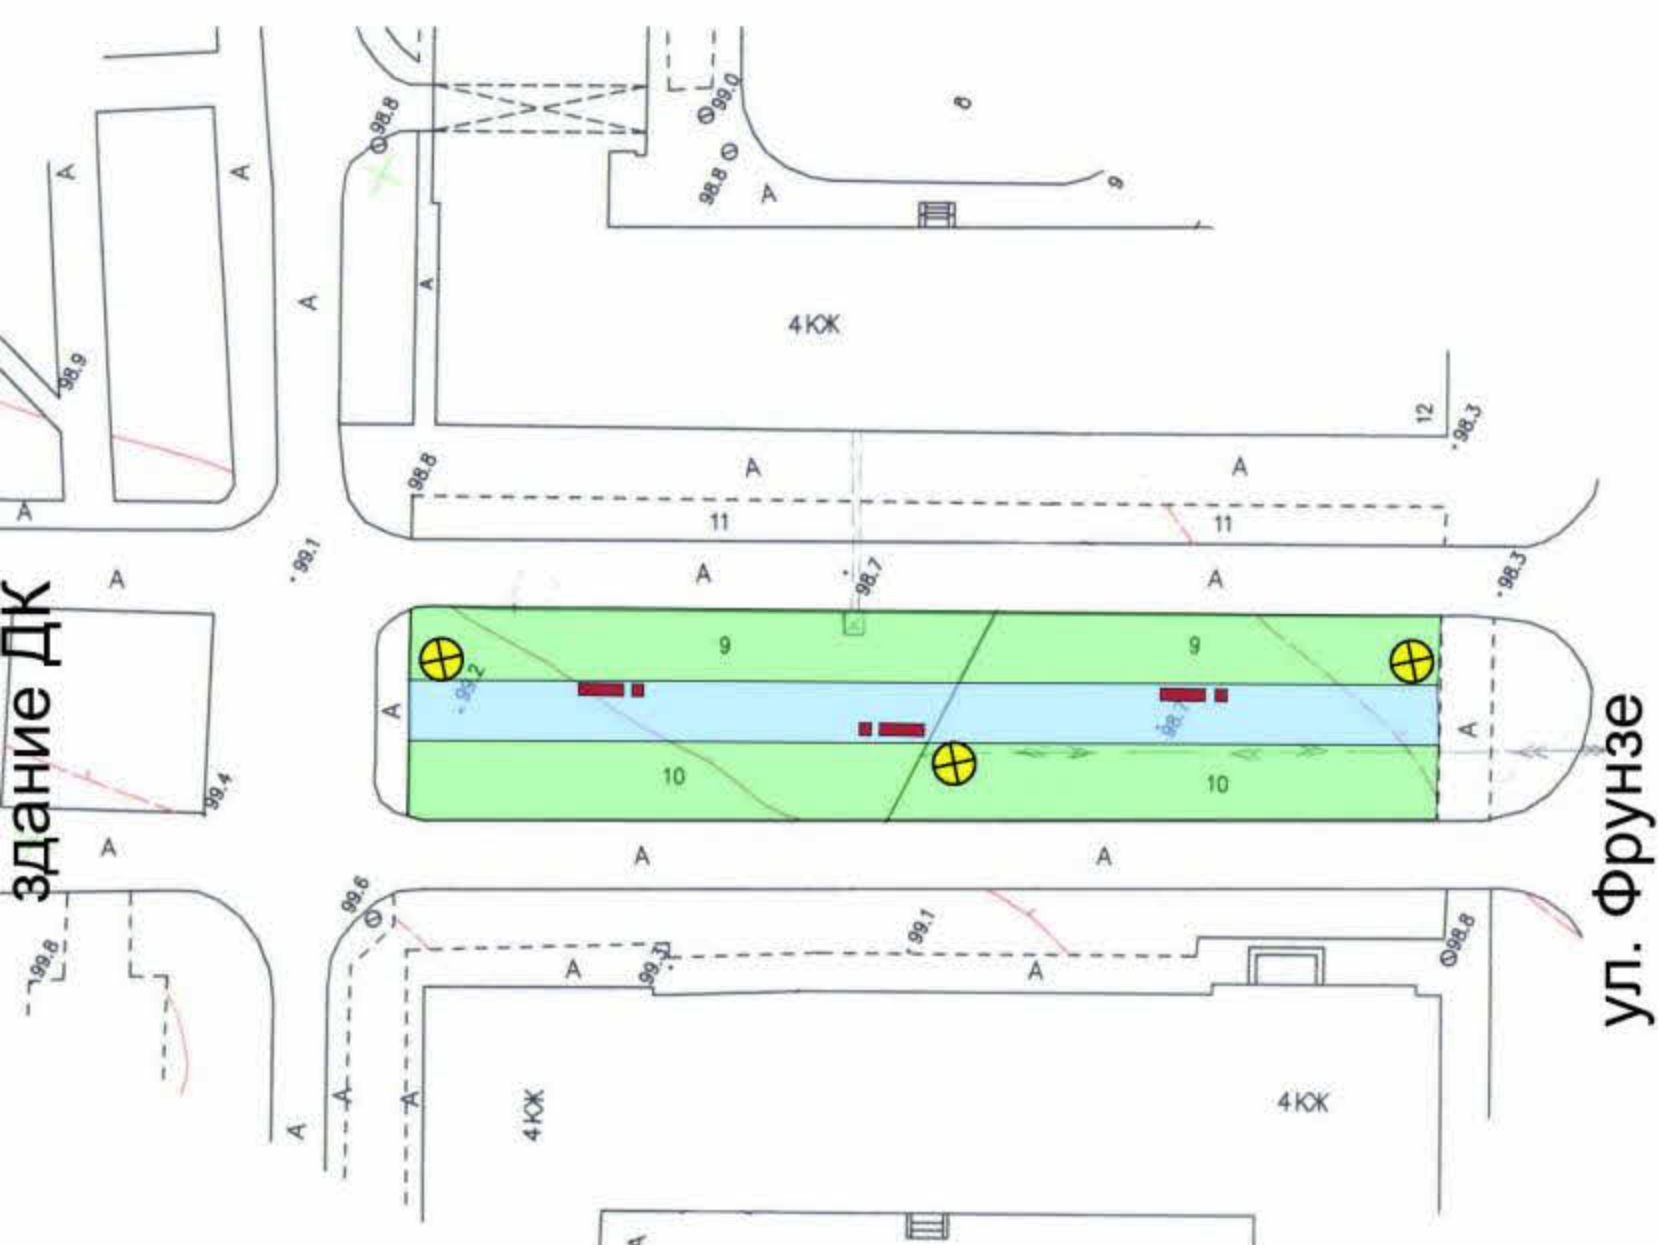ГЕНЕРАЛЬНЫЙ ПЛАН БЛАГОУСТРОЙСТВА



ЭКСПЛИКАЦИЯ:

-  устройство пешеходной дорожки
-  озеленение территории
-  устройство освещения
-  установка скамеек и урн

ЭЛЕМЕНТЫ БЛАГОУСТРОЙСТВА




Парк «Патриот - Солдатский лес», 3-й этап





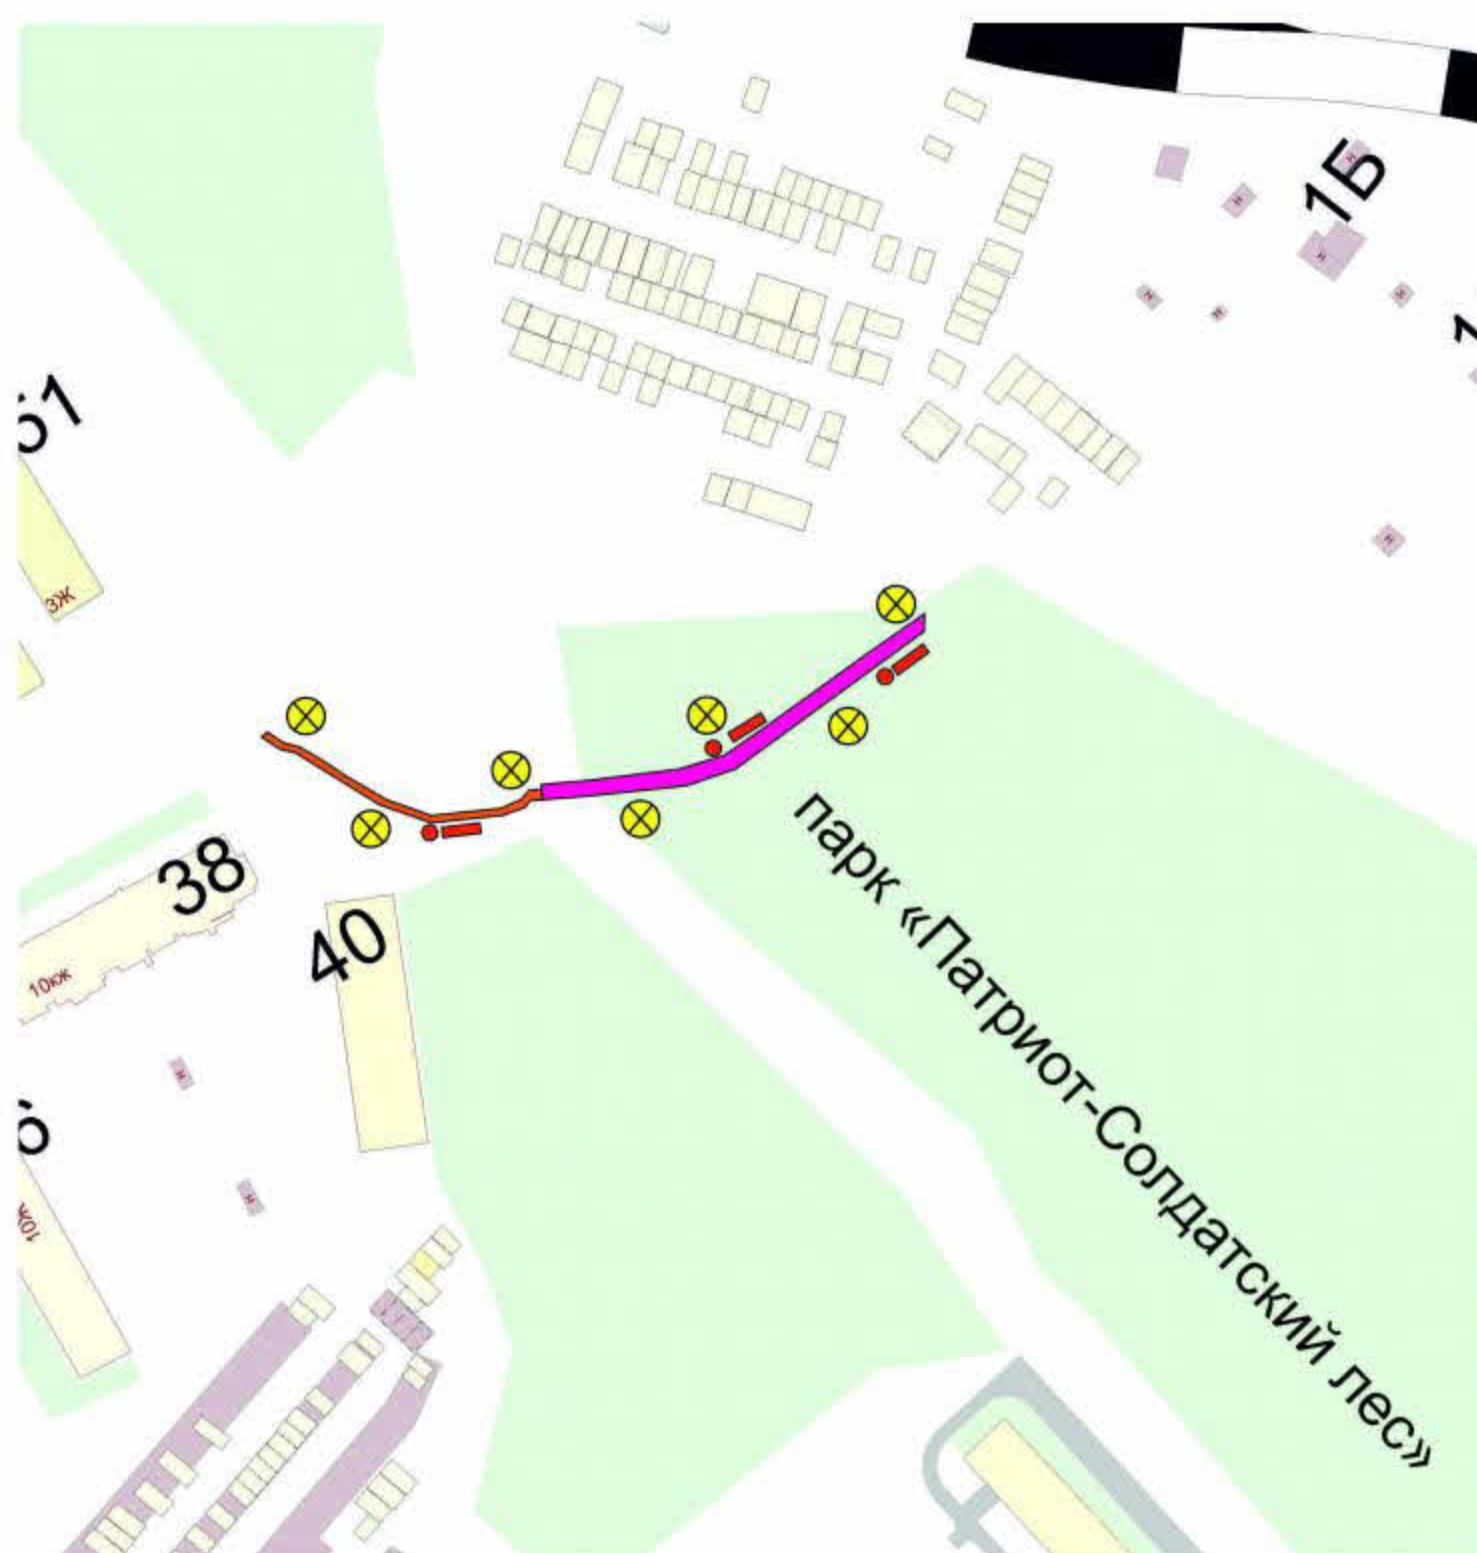

Благоустройство территории предполагает устройство пешеходной дорожки, лестничного спуска, установку МАФ, а также освещение пешеходного пути.

ГЕНЕРАЛЬНЫЙ ПЛАН БЛАГОУСТРОЙСТВА



ЭКСПЛИКАЦИЯ:

-  устройство пешеходной дорожки
-  устройство лестничного спуска
-  скамьи и урны
-  устройство освещения

ЭЛЕМЕНТЫ БЛАГОУСТРОЙСТВА



Парк Победы, 2-й этап






Проект благоустройства территории включает устройство пешеходных дорожек, освещения, ограждения, установку скамеек и урн.

ГЕНЕРАЛЬНЫЙ ПЛАН БЛАГОУСТРОЙСТВА




ЭКСПЛИКАЦИЯ:

-  устройство пешеходных дорожек
-  установка скамеек и урн
-  устройство освещения

ЭЛЕМЕНТЫ БЛАГОУСТРОЙСТВА




Пешеходная зона вдоль пр. Победы от дома №22 по ул. Островского до дома №29 по ул. Дзержинского

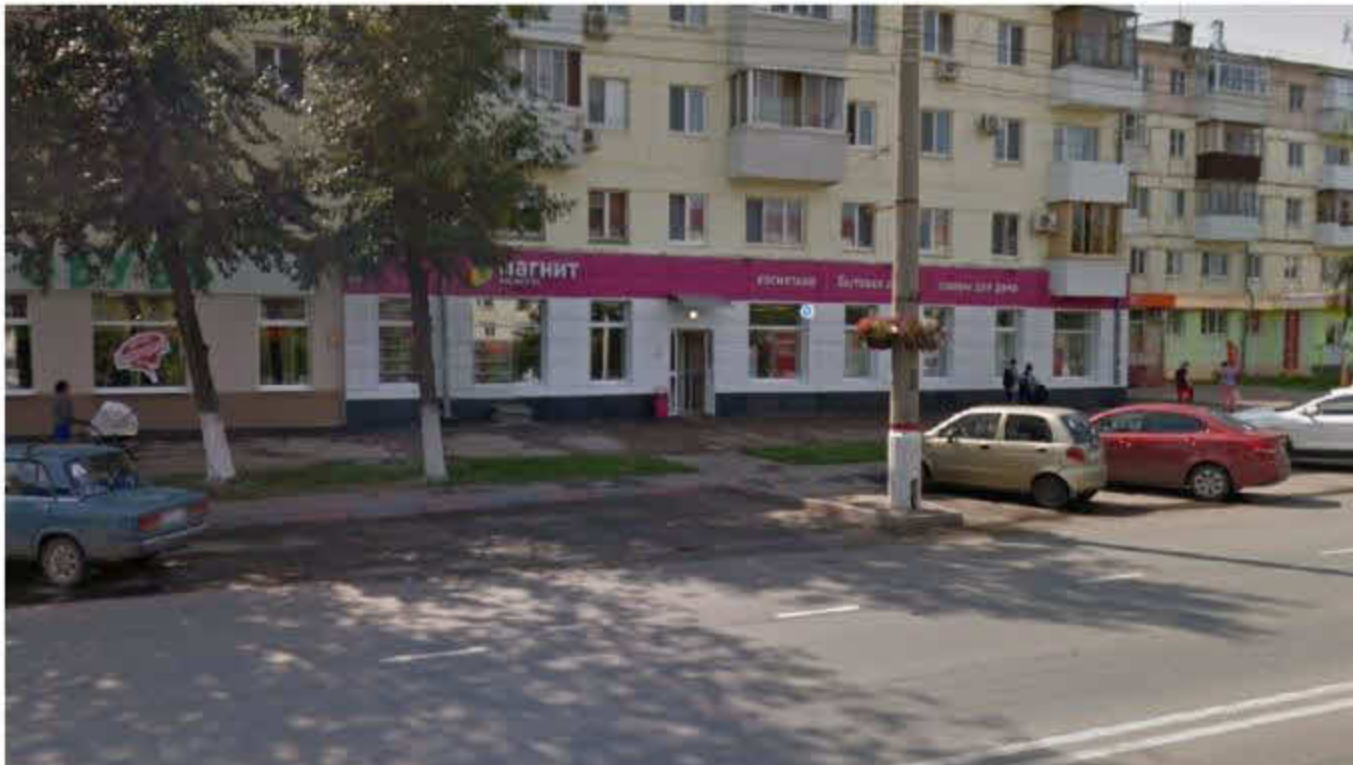



Благоустройство территории предполагает ремонт пешеходных дорожек, установку скамеек и урн.

ГЕНЕРАЛЬНЫЙ ПЛАН БЛАГОУСТРОЙСТВА

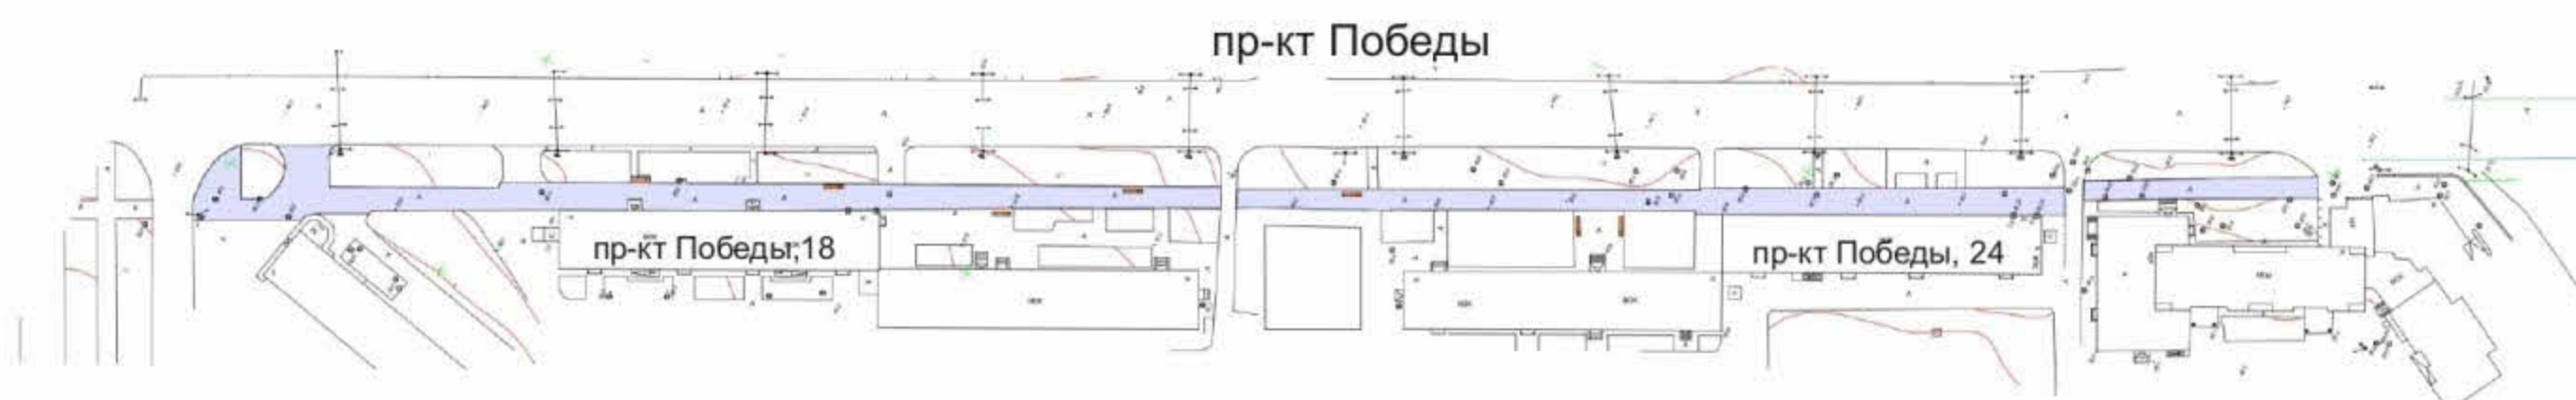

ЭКСПЛИКАЦИЯ:

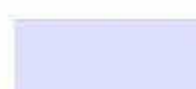-  ремонт пешеходных дорожек
-  скамья и урна

ЭЛЕМЕНТЫ БЛАГОУСТРОЙСТВА



Сквер за гостиницей «Ретро»




Благоустройство территории предполагает ремонт пешеходных дорожек, устройство спортивной площадки, установку лавочек, урн, озеленение, а также освещение территории.

ГЕНЕРАЛЬНЫЙ ПЛАН БЛАГОУСТРОЙСТВА

ЭКСПЛИКАЦИЯ:

-  устройство спортивной площадки
-  ремонт пешеходных дорожек
-  устройство площадок из брусчатки
-  существующие насаждения
-  озеленение территории
-  устройство освещения
-  скамья и урна
-  теннисный стол


ЭЛЕМЕНТЫ БЛАГОУСТРОЙСТВА

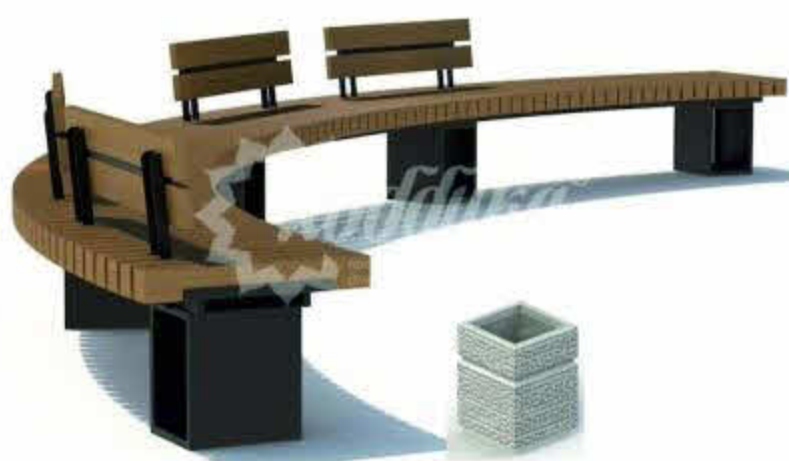

ул. Коммунистическая, 35


ул. Белинского, 22

Сквер за домом №4 по ул. Пирогова

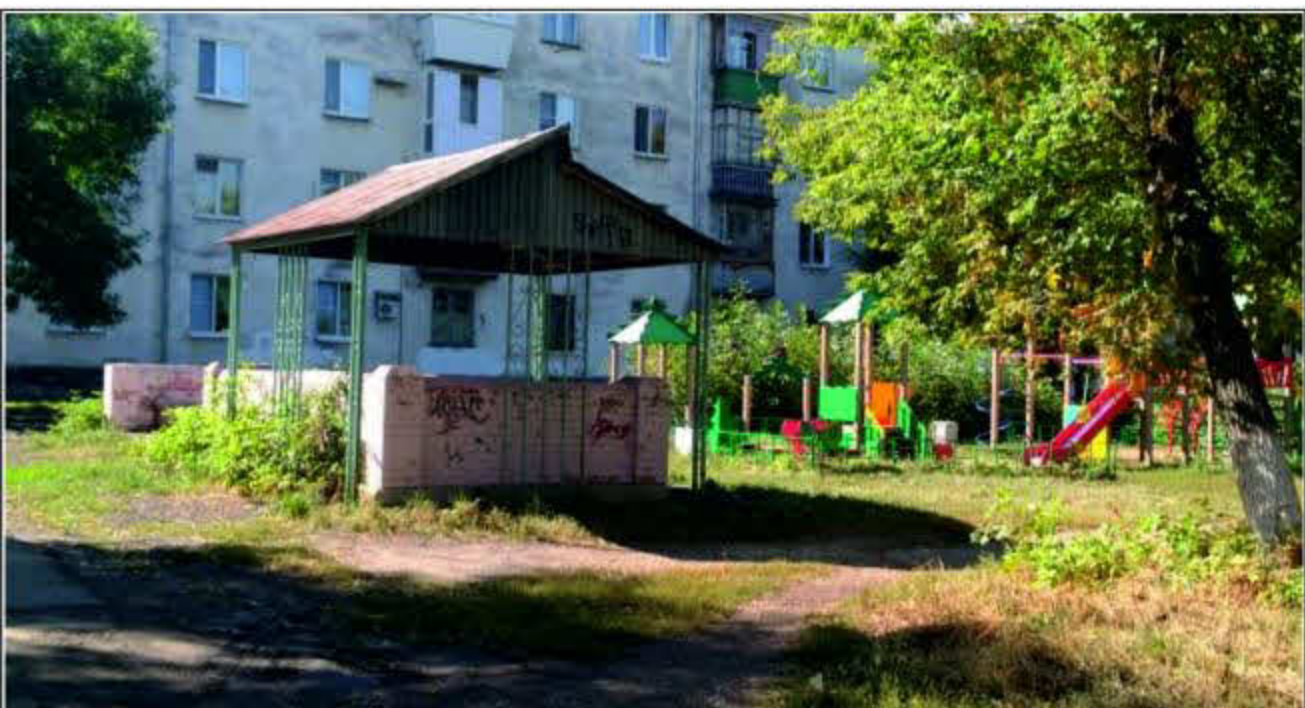






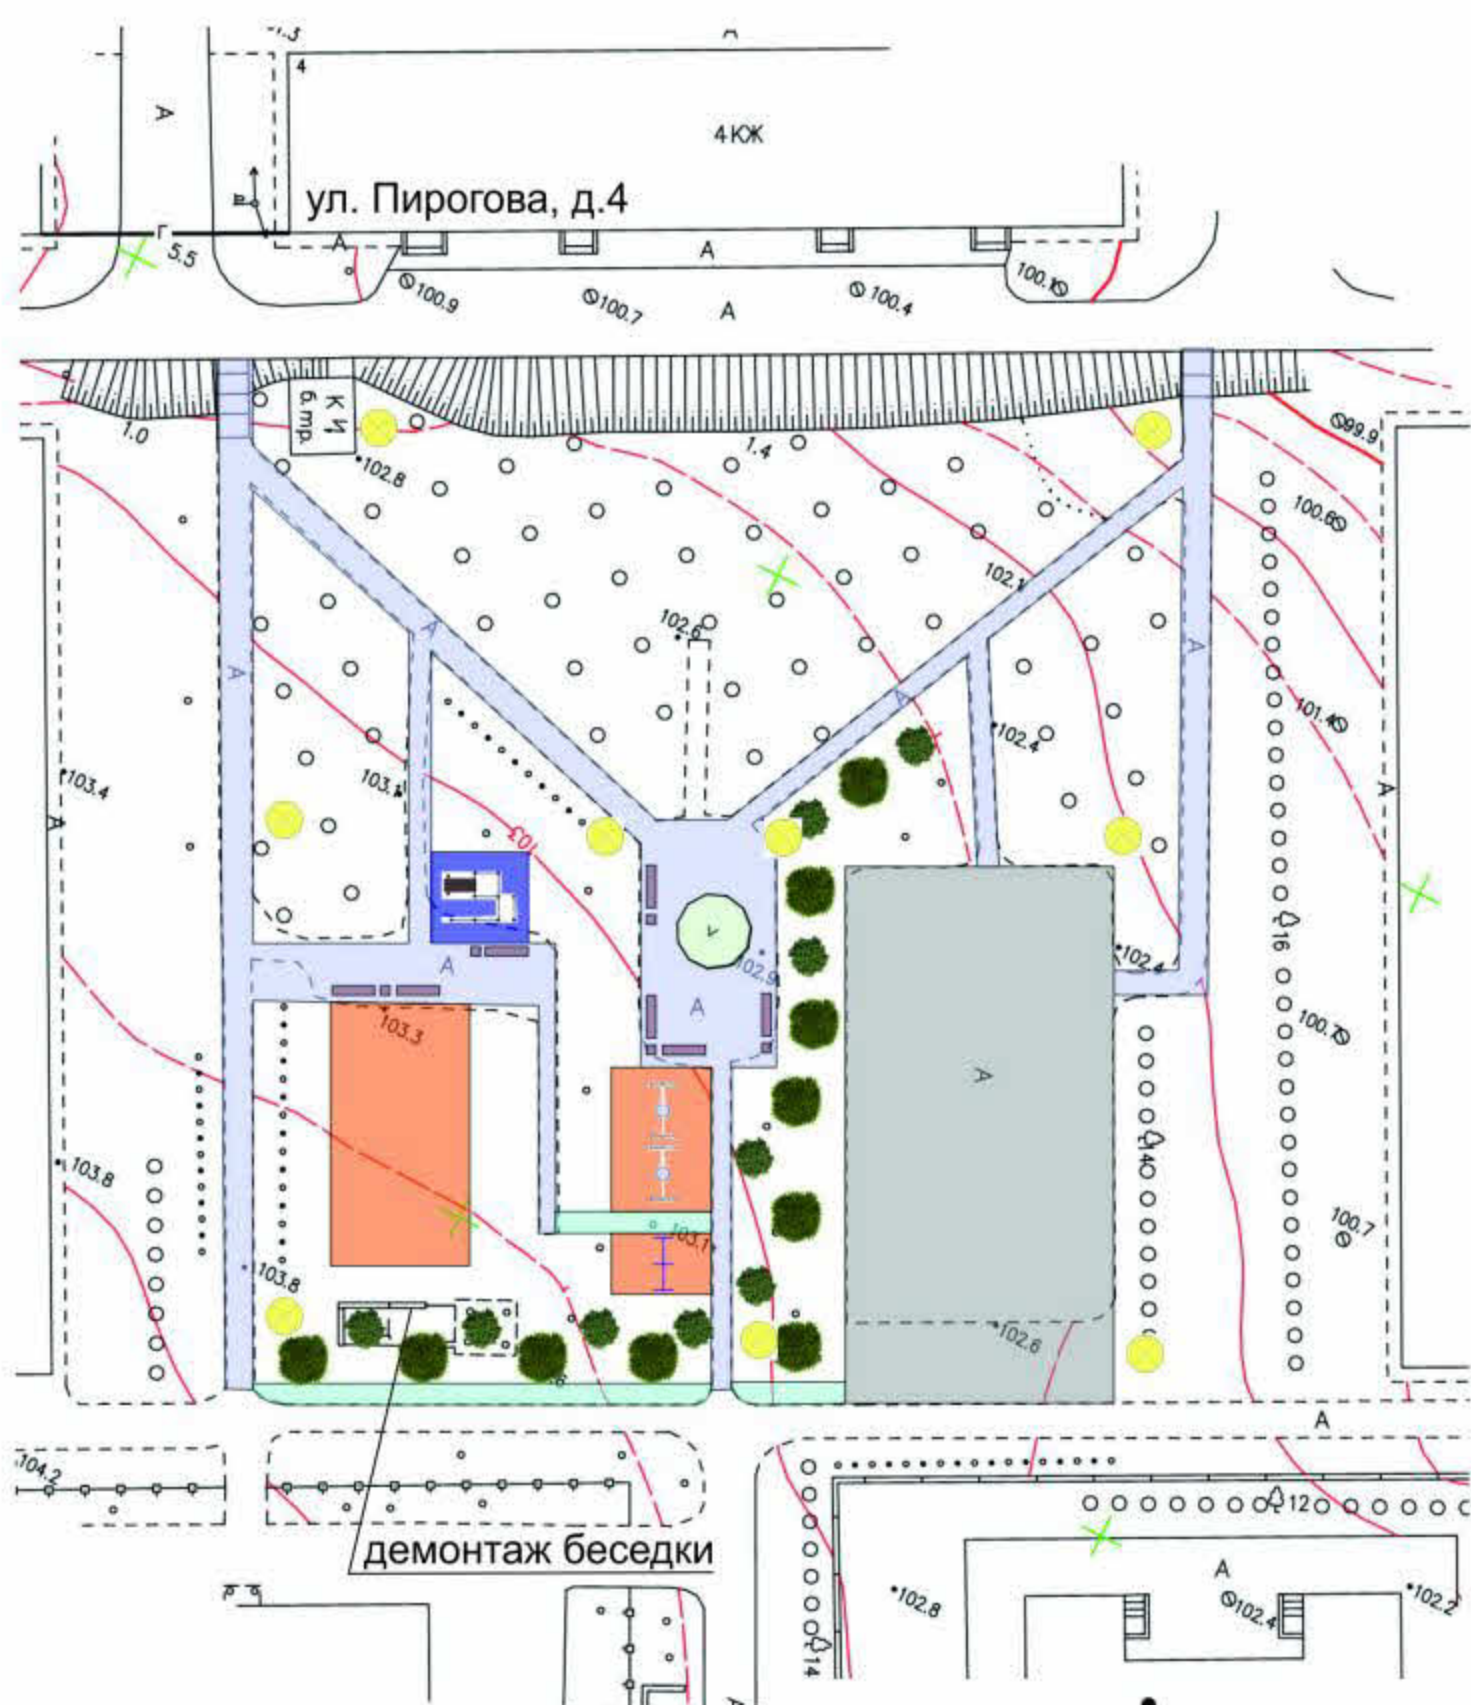


Благоустройство территории предполагает устройство и ремонт пешеходных дорожек, автомобильной парковки, спортивной площадки, освещения. Планируется также укладка травмобезопасного покрытия на детской игровой площадке, установка скамеек, урн, озеленение территории.

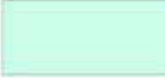ГЕНЕРАЛЬНЫЙ ПЛАН БЛАГОУСТРОЙСТВА



ЭКСПЛИКАЦИЯ

-  устройство пешеходных дорожек
-  ремонт пешеходных дорожек
-  устройство автомобильной парковки
-  озеленение территории
-  покрытие детской игровой площадки
-  спортивная площадка
-  скамья и урна
-  устройство освещения

ЭЛЕМЕНТЫ БЛАГОУСТРОЙСТВА



Территория в районе дома №14Б по ул. Карбышева



Благоустройство территории предполагает устройство пешеходных дорожек, зон детской активности с безопасным покрытием, размещение площадки для выгула собак. Планируется сохранение имеющихся зеленых насаждений и высадка недостающих в пустующих зонах, размещение скамеек и урн вдоль пешеходных дорожек, а также организацию места досуга с озеленением, парковки, устройство освещения территории.

ГЕНЕРАЛЬНЫЙ ПЛАН БЛАГОУСТРОЙСТВА



ЭКСПЛИКАЦИЯ:

-  Озеленение
-  Детские площадки
-  Существующие строения
-  Площадка для выгула собак
-  Парковка
-  Площадка для отдыха
-  Пешеходные дорожки
-  Устройство освещения

ЭЛЕМЕНТЫ БЛАГОУСТРОЙСТВА




Территория в районе домов по №17 и 19 по ул. Киевская



Проект благоустройства территории предполагает устройство пешеходных дорожек, парковочного кармана детской игровой площадки, спортивной площадки, воркаут комплекса. Также предусмотрено устройство освещения и озеленение территории.

ГЕНЕРАЛЬНЫЙ ПЛАН БЛАГОУСТРОЙСТВА

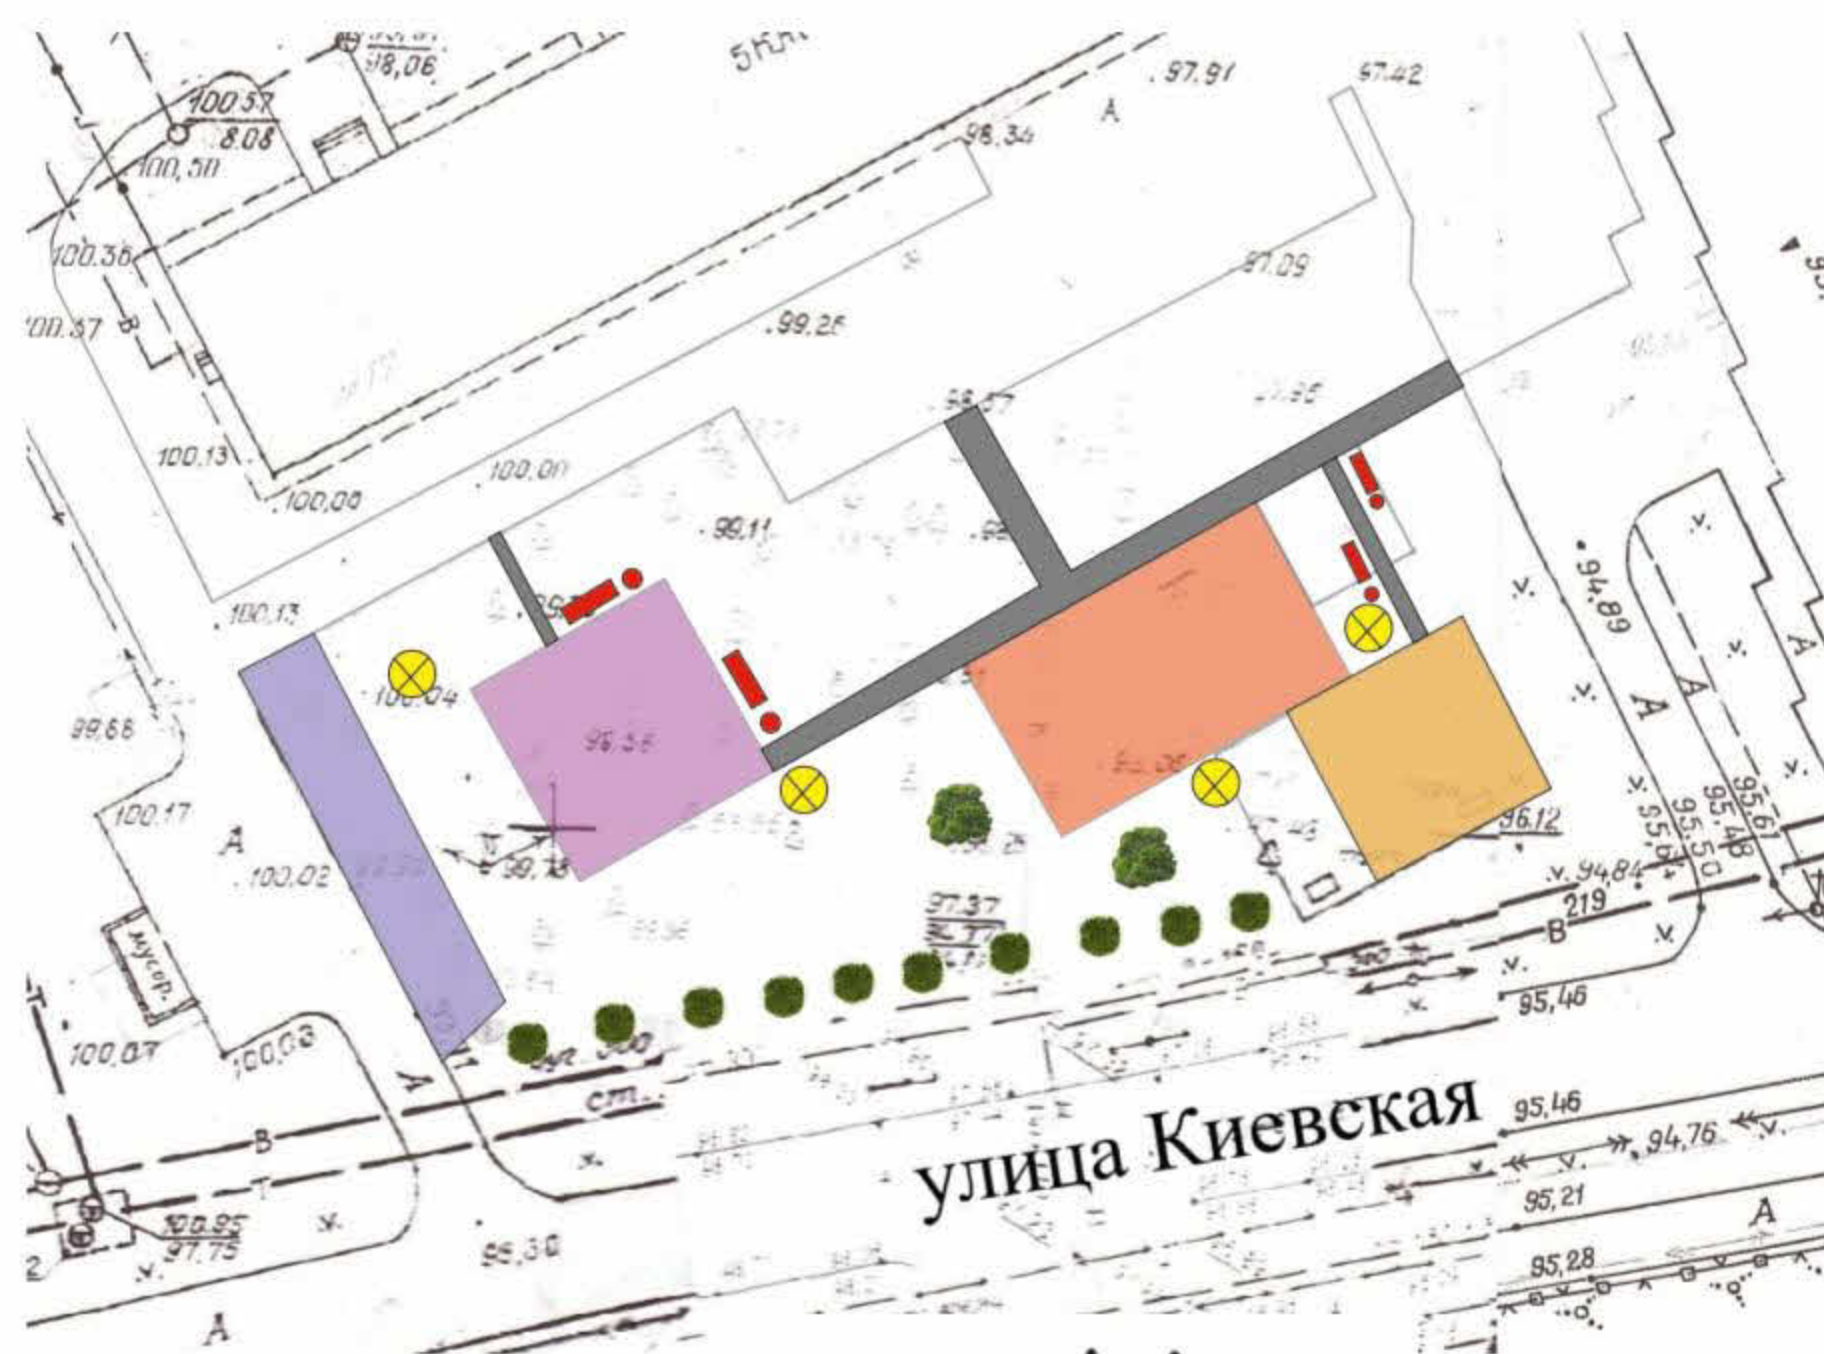

ЭКСПЛИКАЦИЯ

-  устройство парковочного кармана
-  устройство детской игровой площадки
-  устройство спортивной площадки
-  устройство воркаут комплекса
-  устройство пешеходных дорожек
-  установка лавочек и урн
-  посадка деревьев и кустарников
-  освещение

ЭЛЕМЕНТЫ БЛАГОУСТРОЙСТВА



Территория в районе домов по пр. Победы, №48А и ул. Карбышева, №8А



Благоустройство территории предполагает устройство пешеходных дорожек с прогулочными зонами, зоны для детских игр и спортивную площадку с резиновым покрытием, а также демонтируемые конструкции для скейтбордов по соседству на имеющемся асфальтобетонном покрытии. Кроме того предусматривается установка освещения, лавочек и урн, автомобильных стоянок. Организовать дополнительное озеленение территории.

ГЕНЕРАЛЬНЫЙ ПЛАН БЛАГОУСТРОЙСТВА



ЭКСПЛИКАЦИЯ:


-  Существующее озеленение
-  Планируемое озеленение
-  Устройство освещения
-  Устройство детских площадок и турникетов
-  Устройство автомобильной парковки
-  Устройство пешеходных дорожек
-  Устройство лавочек и урн
-  Устройство спортивных площадок
-  Устройство конструкций для скейтинга

ЭЛЕМЕНТЫ БЛАГОУСТРОЙСТВА




Территория в районе домов по ул. Свердлова, №1 и Ворошилова, №2



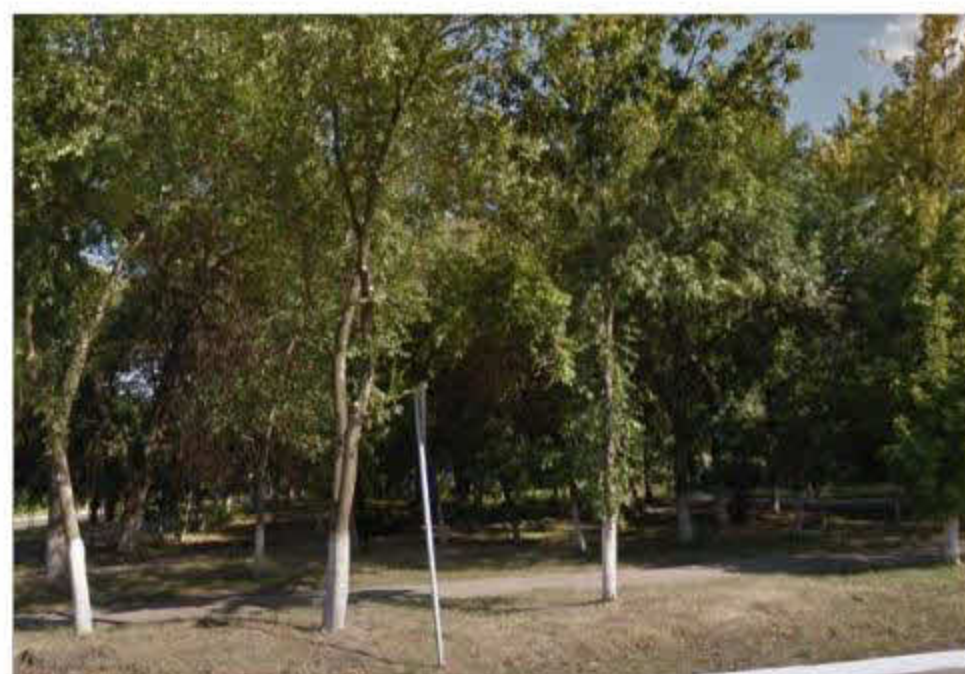


Благоустройство территории предполагает обновление существующих дорожек и устройство новых, а так же освещение территории. Предполагается устройство парковки и установка урн. Также требуется демонтаж бетонных конструкций, чтобы в последствии на этом месте организовать клумбу.

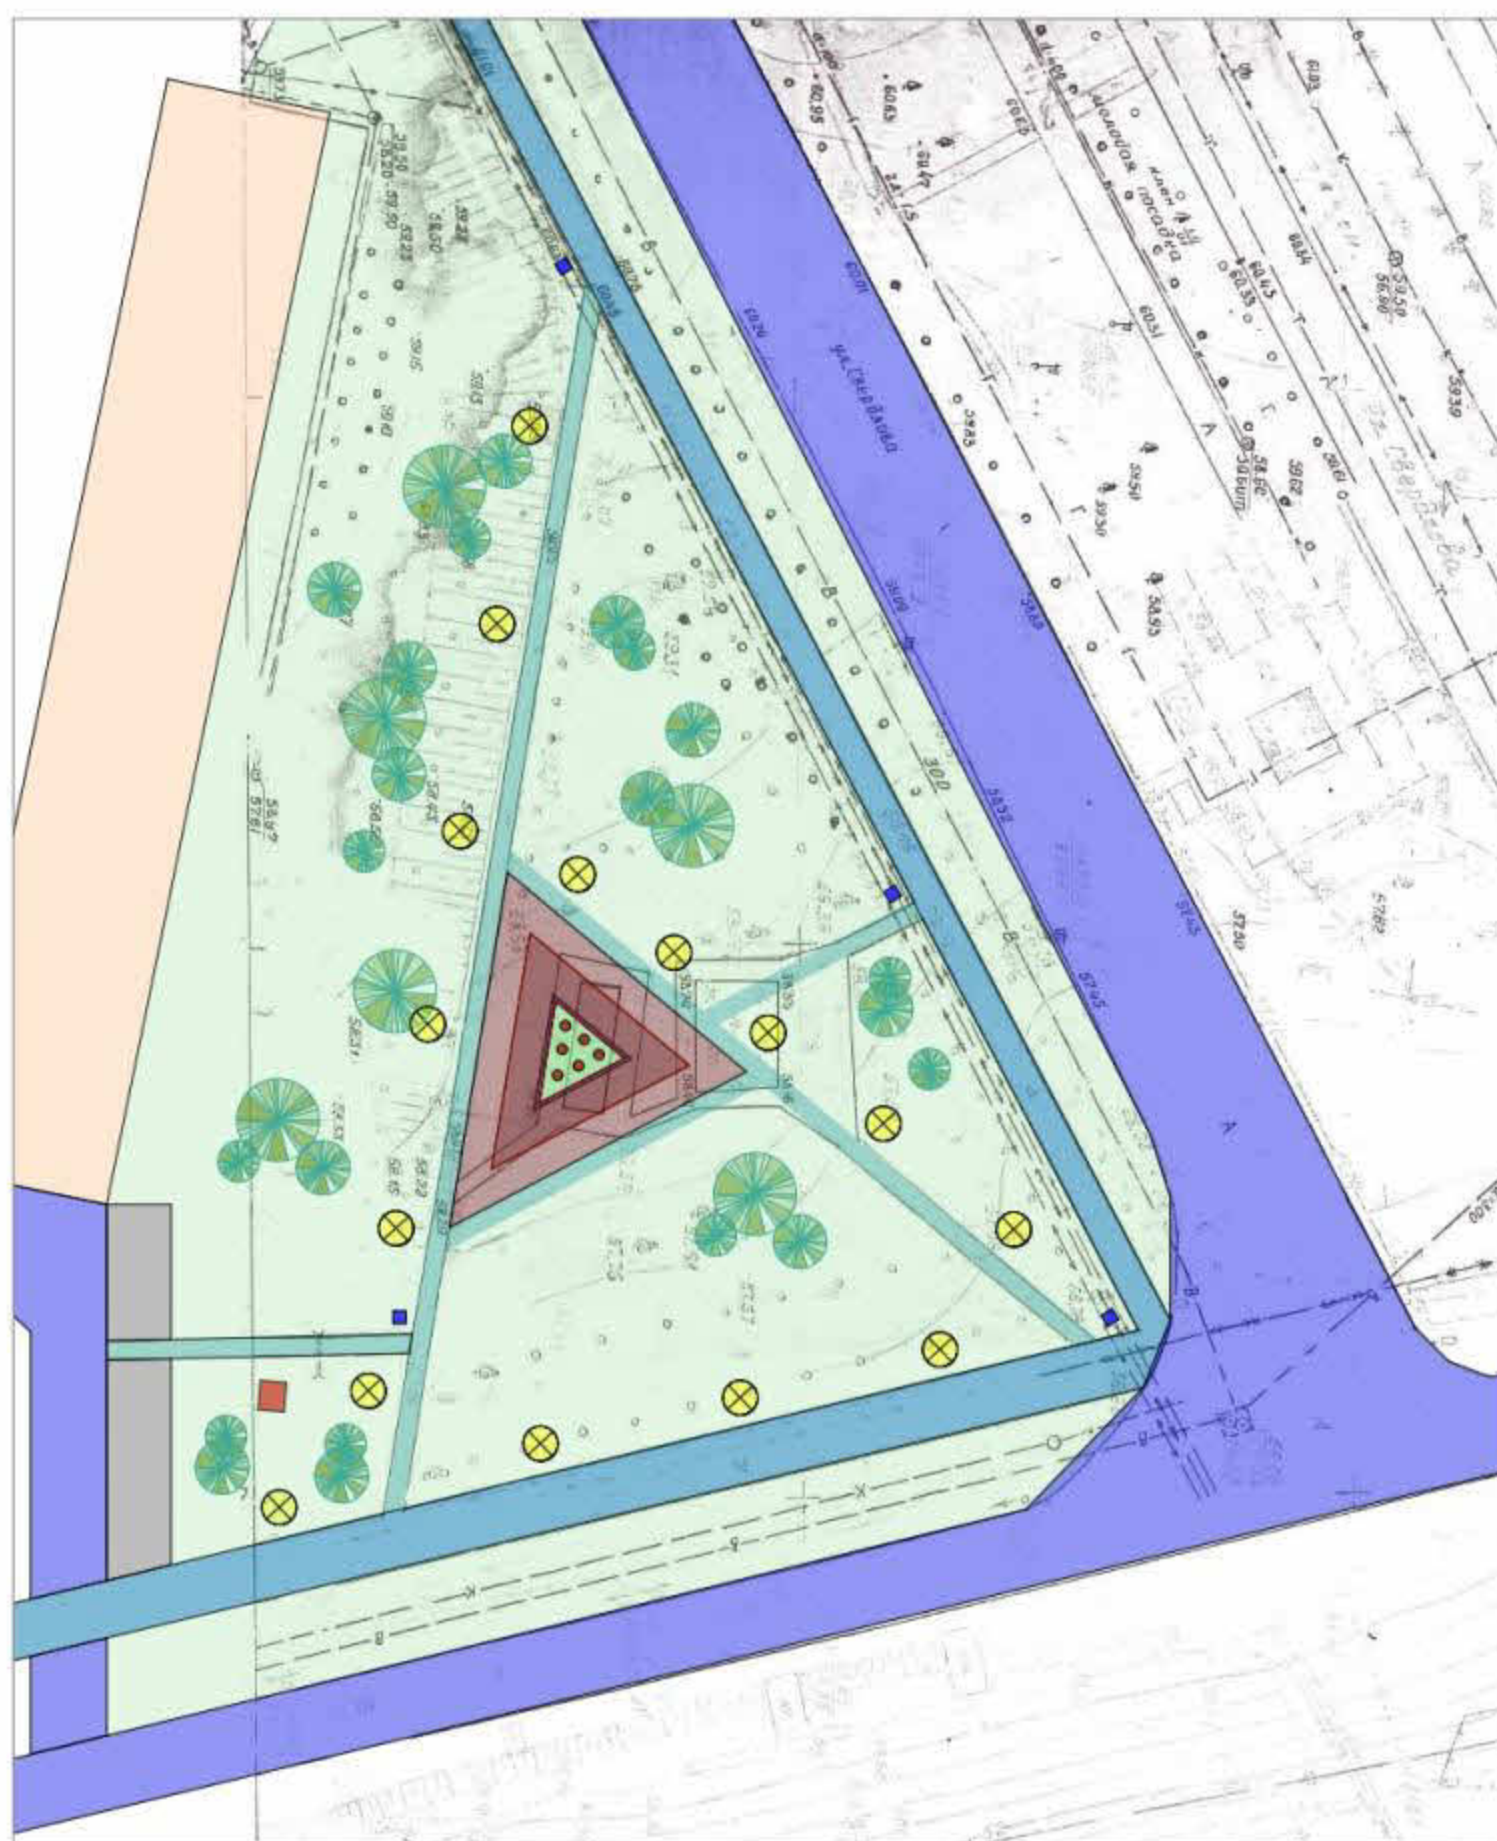

ГЕНЕРАЛЬНЫЙ ПЛАН БЛАГОУСТРОЙСТВА



ЭКСПЛИКАЦИЯ:

-  Существующее озеленение
-  Оформление территории и устройство клумбы
-  Устройство освещения
-  Устройство пешеходных дорожек
-  Установка урн



ЭЛЕМЕНТЫ БЛАГОУСТРОЙСТВА









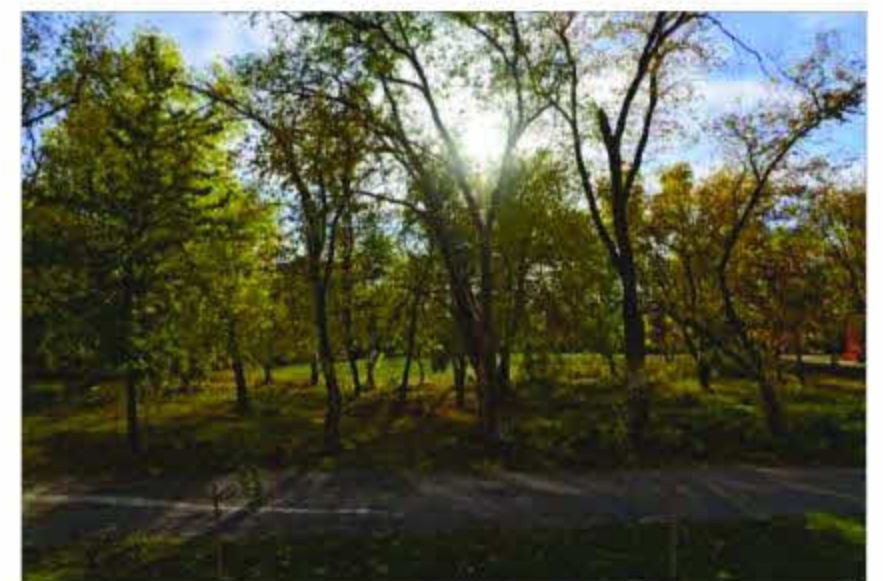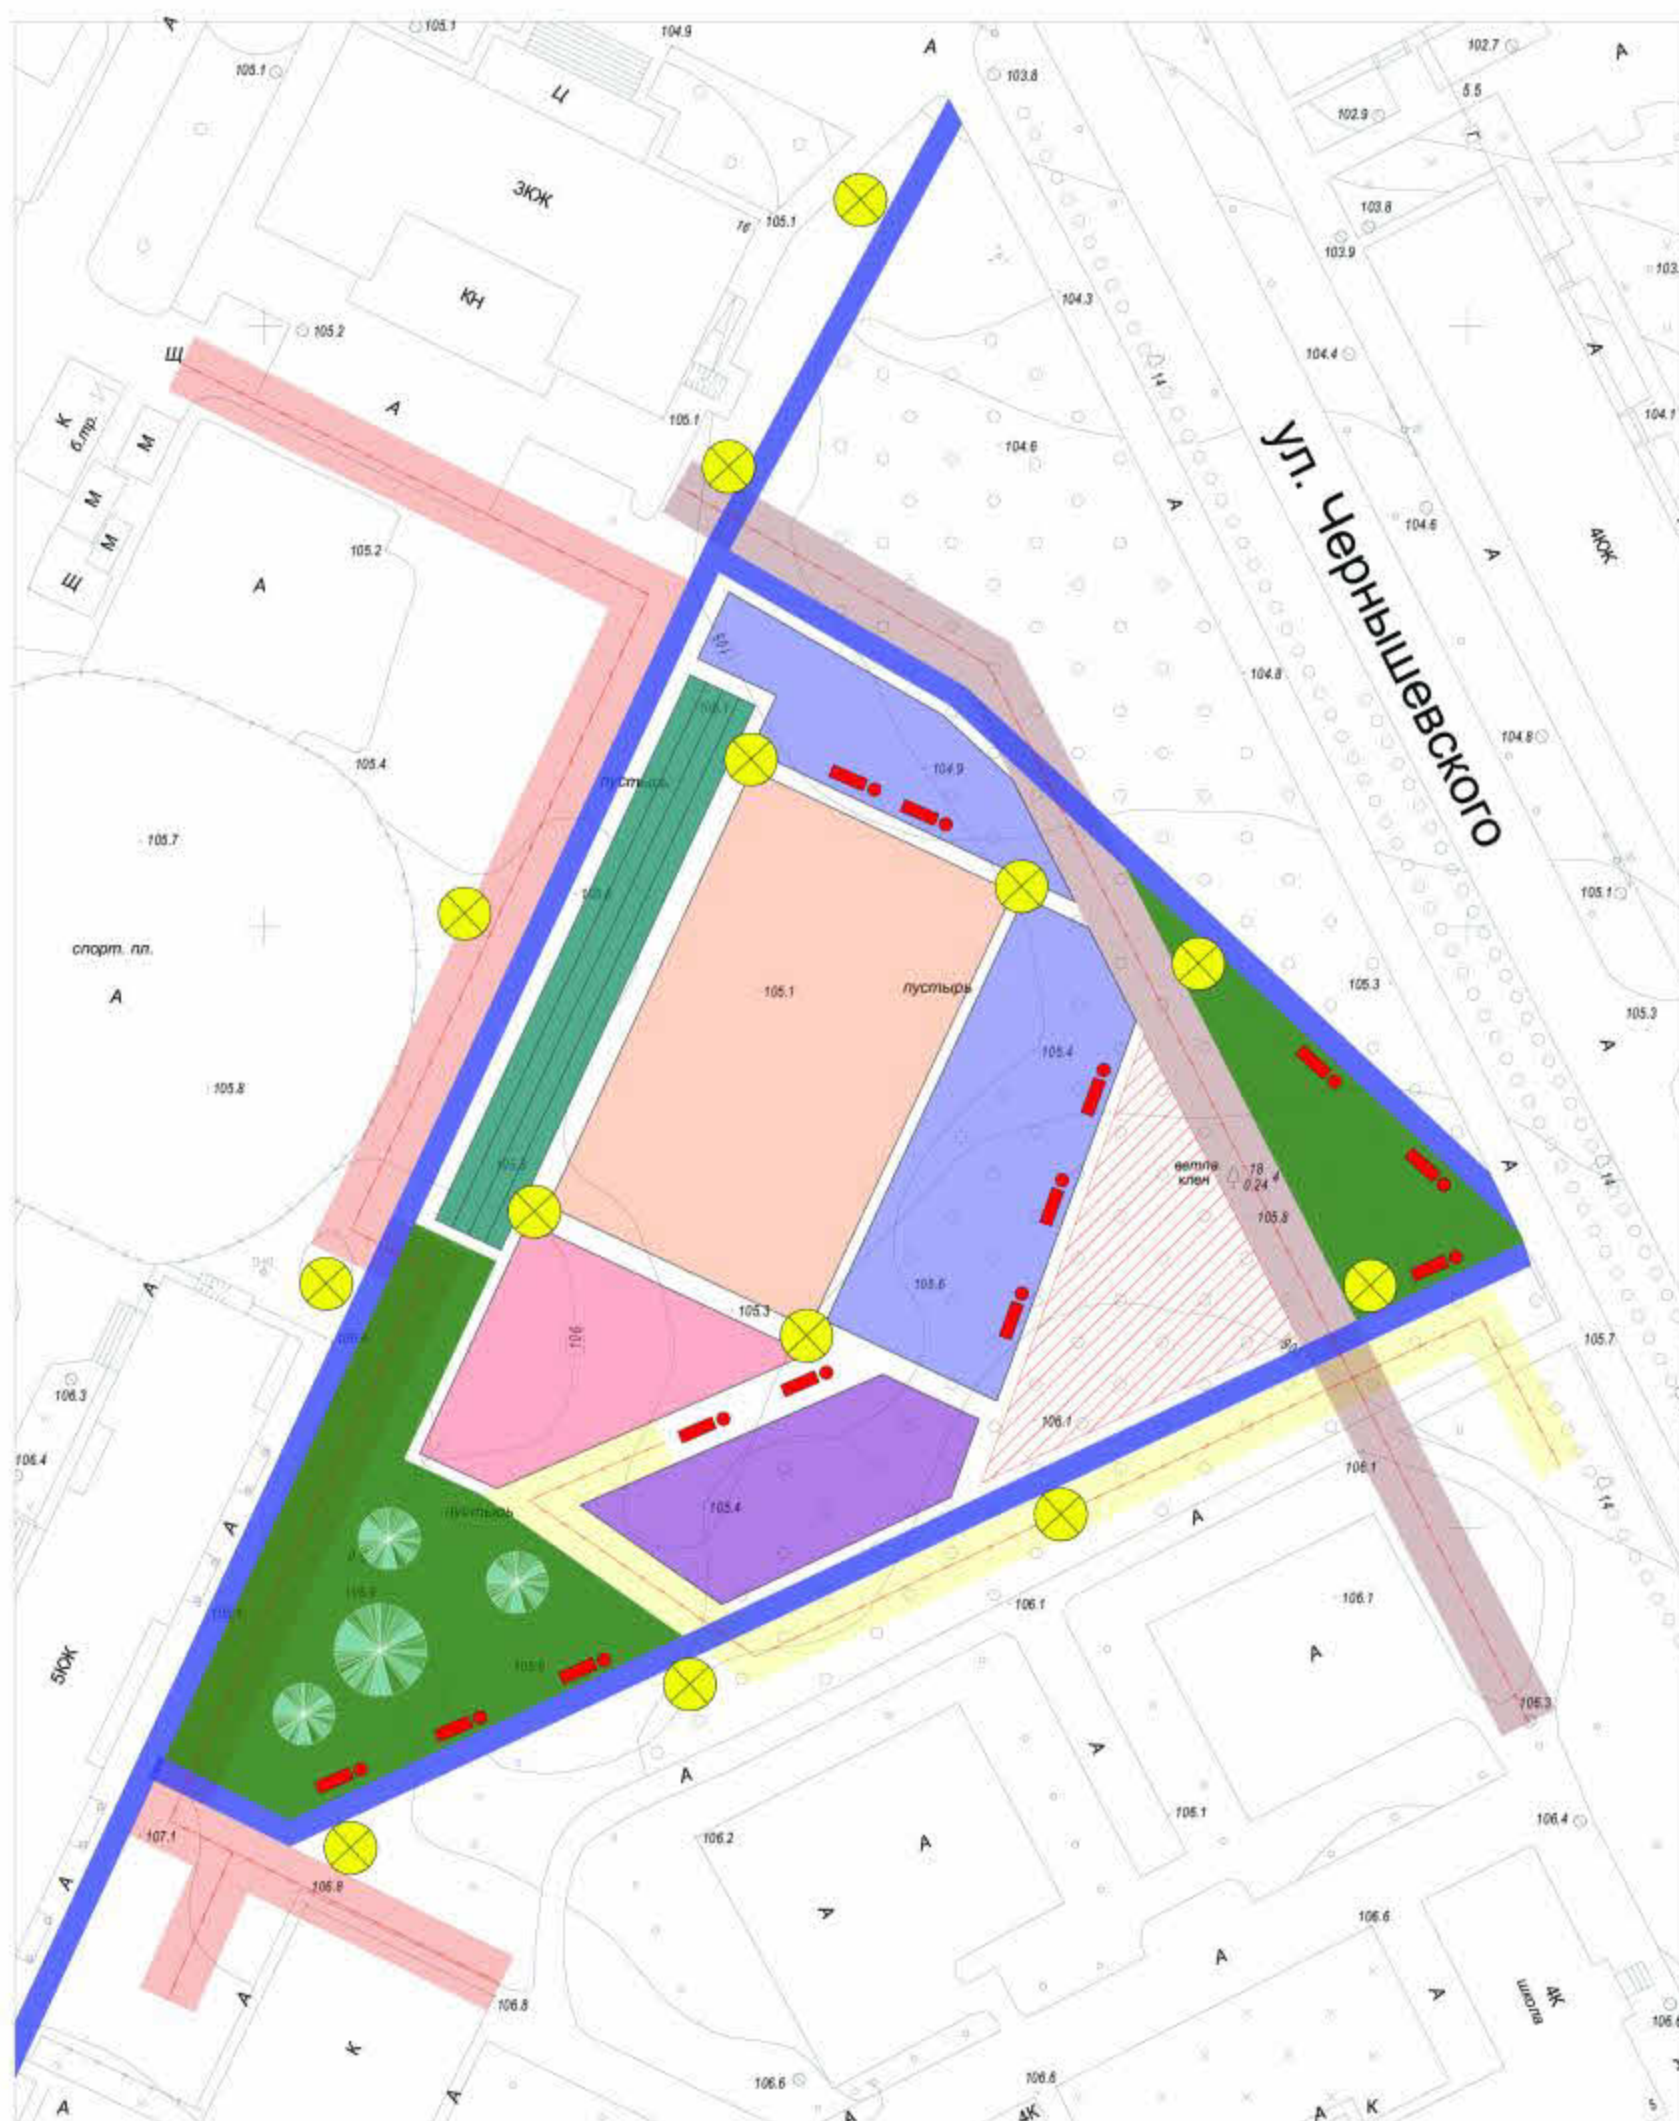



Территория в районе домов по ул. Чернышевского, №16 и Ленинградская, №5

Благоустройство территории включает в себя устройство спортивной, детской игровой, тренажерной площадок, дорожек с безопасным покрытием, асфальтированных дорожек, площадки для выгула собак, установку воркаута, устройство освещения, установку скамеек и урн, озеленение территории.

ГЕНЕРАЛЬНЫЙ ПЛАН БЛАГОУСТРОЙСТВА



ЭКСПЛИКАЦИЯ:

-  Дорожки с безопасным покрытием
-  Озеленение территории
-  Спортивная площадка
-  Детская игровая площадка
-  Площадка для выгула собак
-  Скамья и урна
-  Воркаут
-  Тренажерная площадка
-  Асфальтированные дорожки
-  Устройство освещения

ЭЛЕМЕНТЫ БЛАГОУСТРОЙСТВА



Территория в районе музыкальной школы №1 им. Ю. А. Башмета



Проект благоустройства территории включает в себя устройство пешеходных дорожек, площадок из брусчатки, ремонт тротуара, устройство освещения.

ГЕНЕРАЛЬНЫЙ ПЛАН БЛАГОУСТРОЙСТВА

ЭКСПЛИКАЦИЯ:


-  устройство площадок из брусчатки
-  устройство пешеходных дорожек
-  ремонт пешеходных дорожек
-  скамья и урна
-  озеленение территории
-  существующие насаждения
-  устройство освещения

ЭЛЕМЕНТЫ БЛАГОУСТРОЙСТВА




Территория за Детской Художественной школой по ул. Калинина 6, 2-й этап

Благоустройство территории предполагает устройство пешеходных дорожек, установку урн, озеленение и организацию освещения.

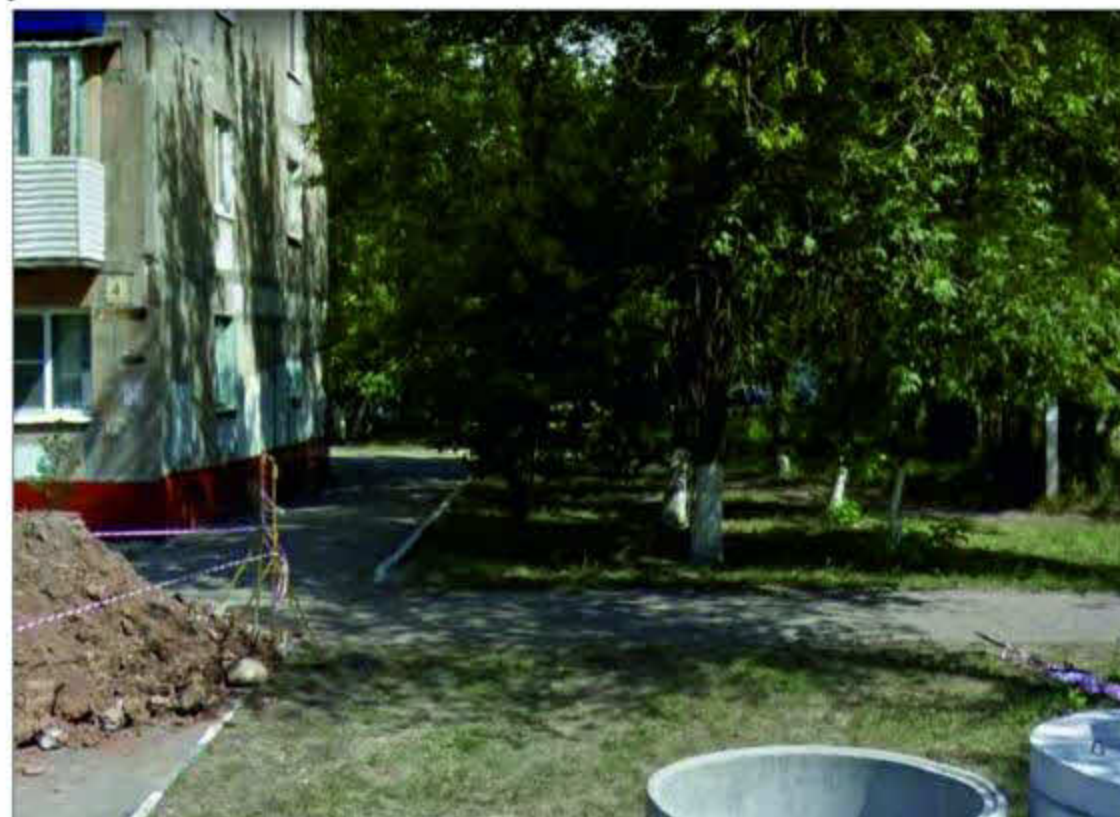

ГЕНЕРАЛЬНЫЙ ПЛАН БЛАГОУСТРОЙСТВА

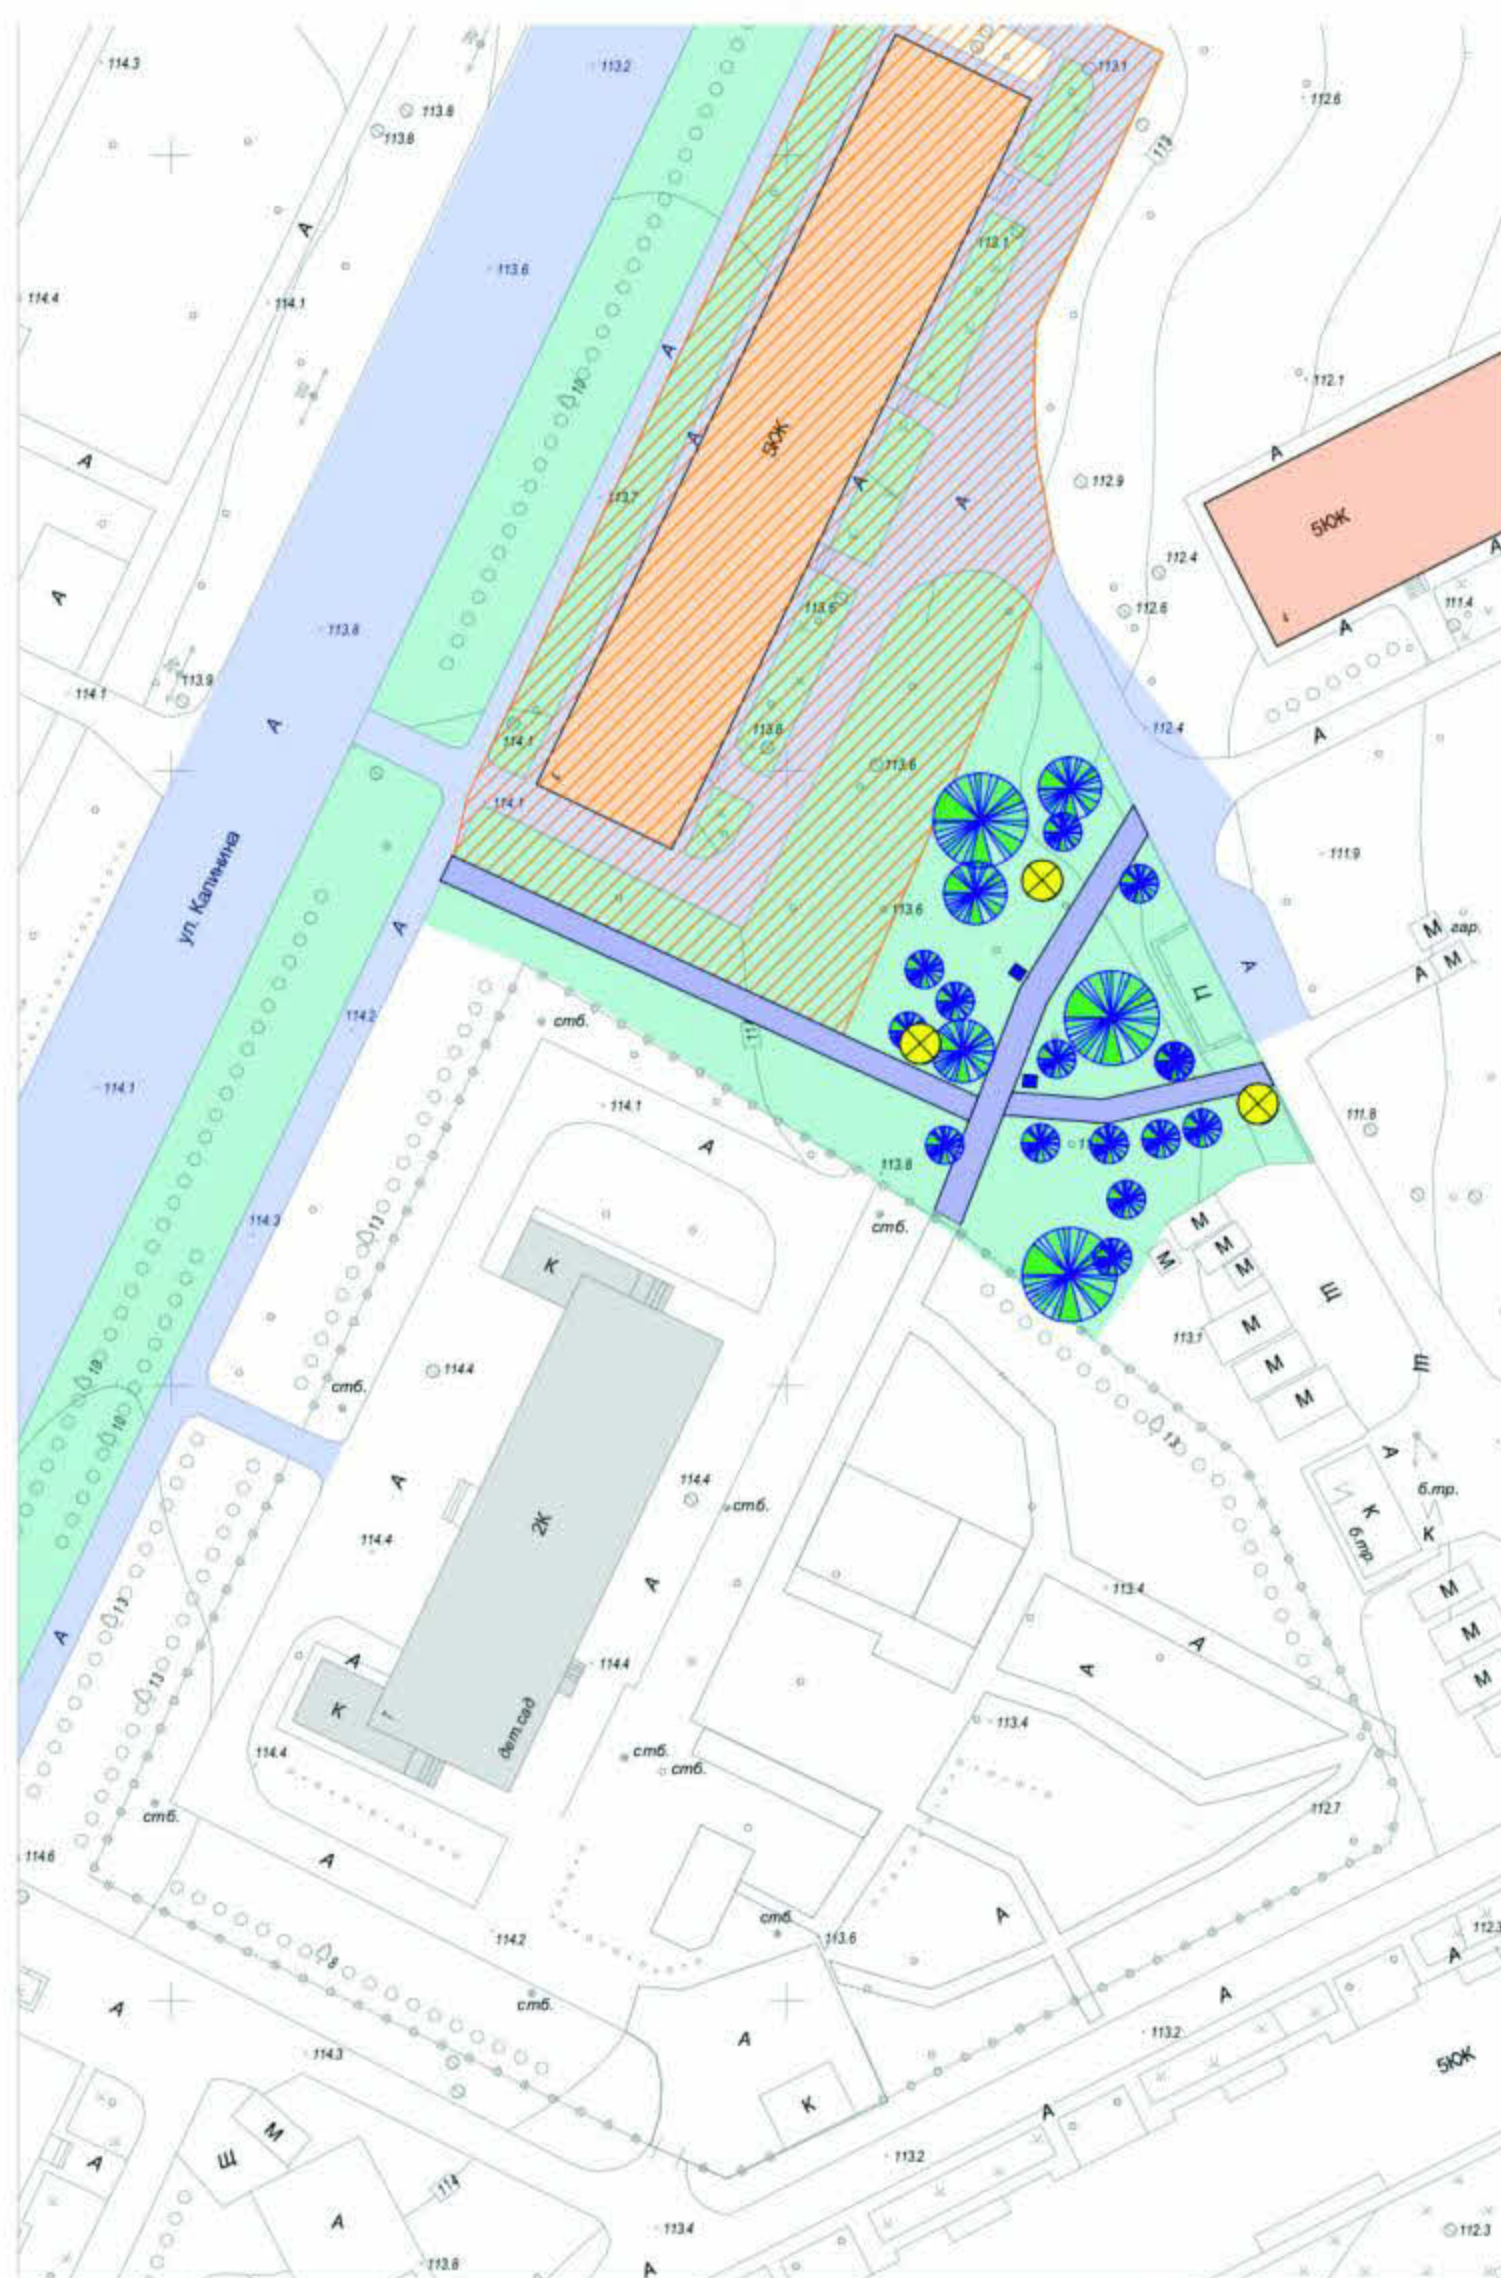

ЭКСПЛИКАЦИЯ:

-  Озеленение
-  Территория жилых домов
-  Новые пешеходные дорожки
-  Здание ДХШ
-  Установка урн
-  Существующие дороги
-  Устройство освещения

ЭЛЕМЕНТЫ БЛАГОУСТРОЙСТВА



Территория между домами №12-14 по ул. Егорова и детским садом "Гномик"








Благоустройство территории предполагает обновление некоторых существующих дорожек и устройство новых, с проведением освещения территории. Предполагается устройство детских качелей с безопасным покрытием и установка скамеек и урн. Важна сохранность существующего озеленения с проведением дополнительной высадки деревьев и газонного покрытия в пустующих местах.

ГЕНЕРАЛЬНЫЙ ПЛАН БЛАГОУСТРОЙСТВА



ЭКСПЛИКАЦИЯ:

-  Озеленение территории
-  Устройство качелей
-  Устройство пешеходных дорожек
-  Установка скамеек и урн
-  Устройство освещения

ЭЛЕМЕНТЫ БЛАГОУСТРОЙСТВА




Территория по ул. Егорова (дублер) от дома №4А до пересечения с ул. Суворова




Благоустройство территории предполагает устройство новой пешеходной дорожки, освещения.

ГЕНЕРАЛЬНЫЙ ПЛАН БЛАГОУСТРОЙСТВА

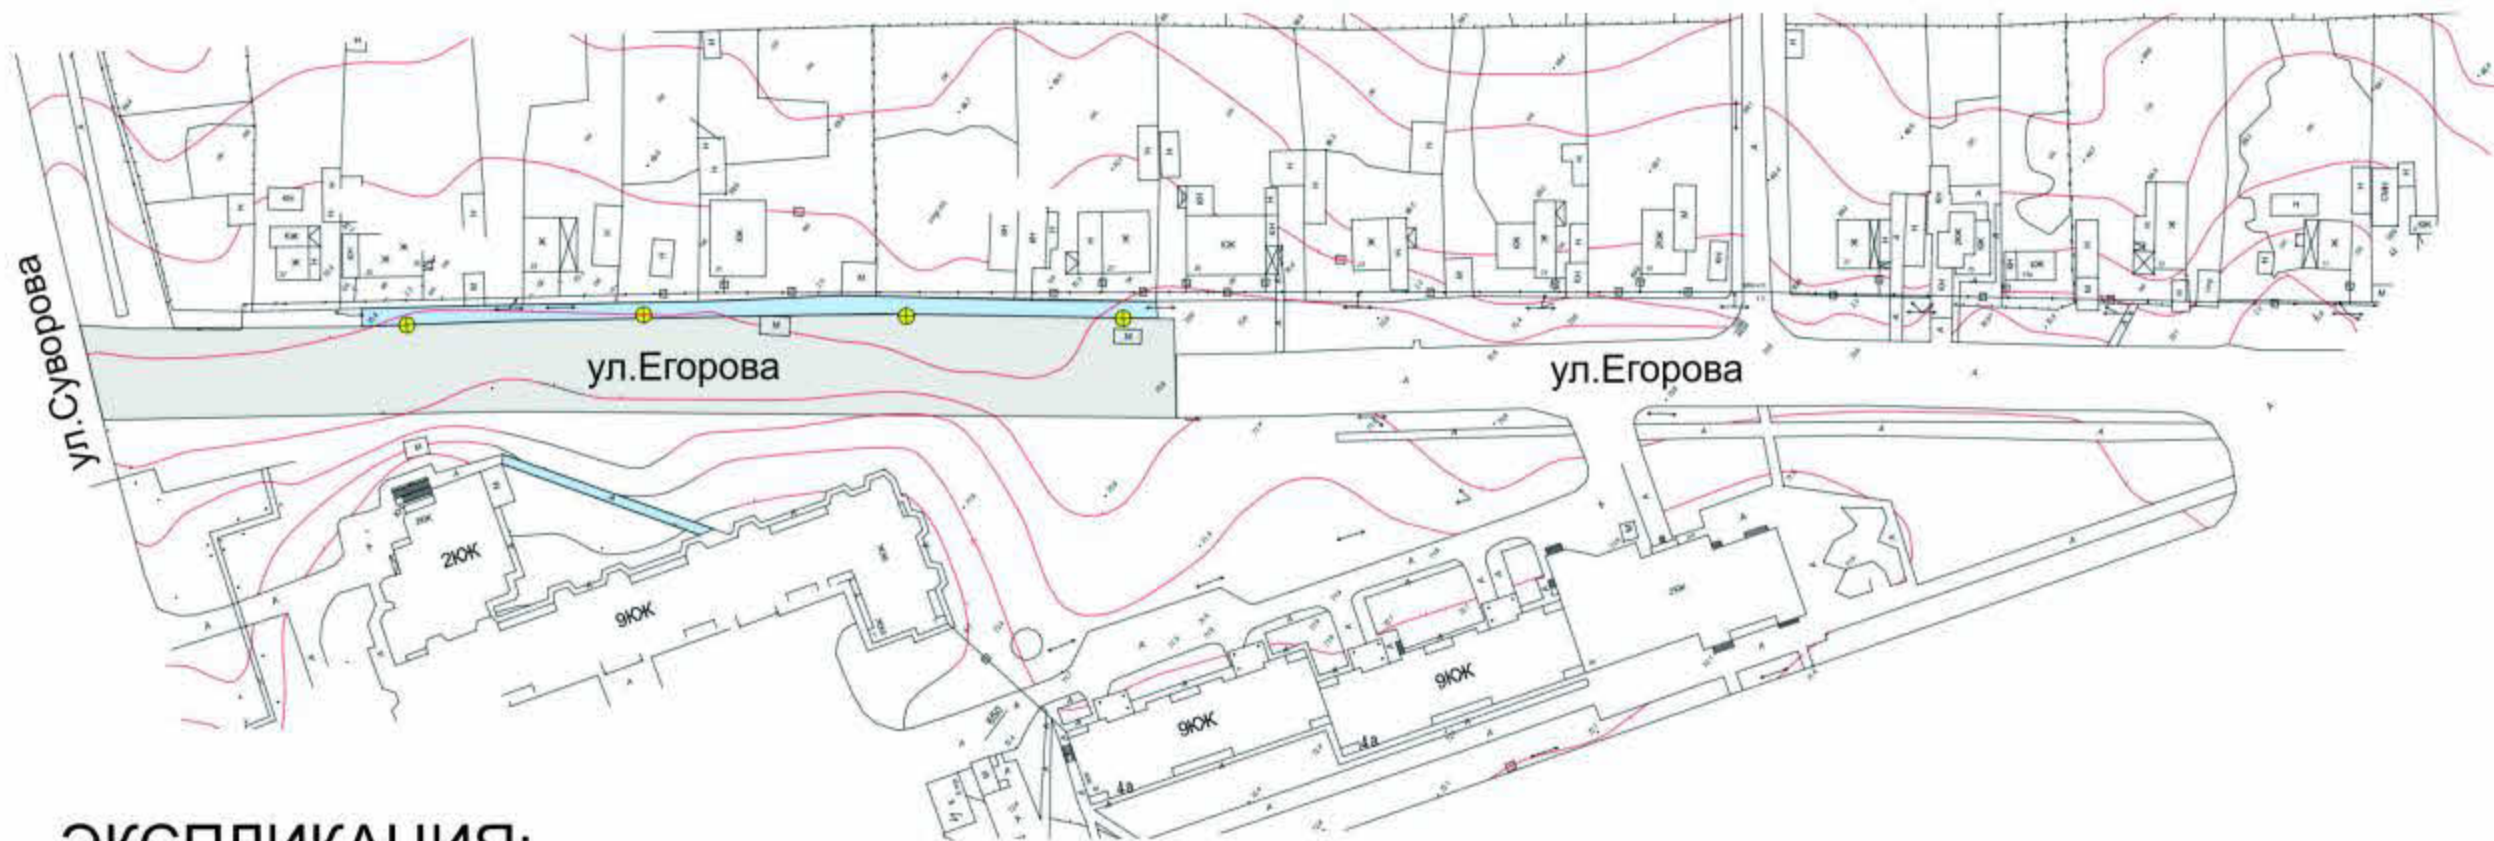

ЭКСПЛИКАЦИЯ:

 устройство пешеходных дорожек

 устройство освещения


ЭЛЕМЕНТЫ БЛАГОУСТРОЙСТВА



Территория рядом с ЗАГС по ул. Молодежная



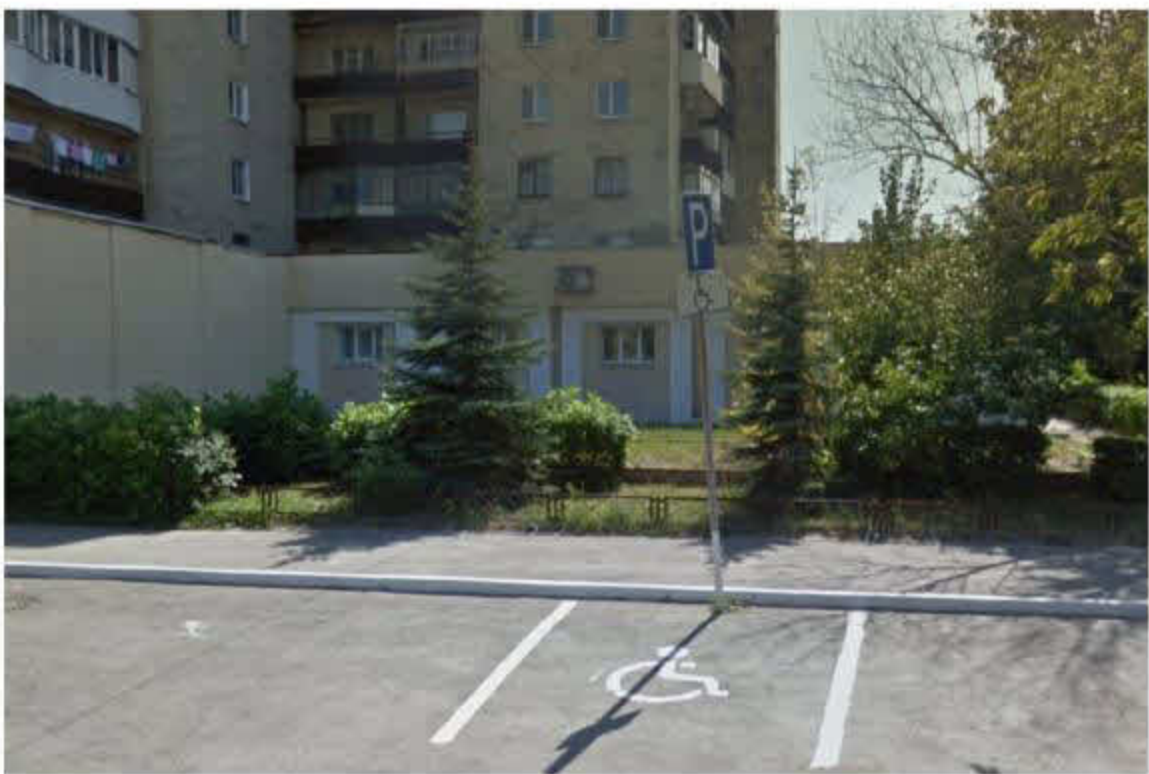



Благоустройство территории предполагает устройство площадок из брусчатки для размещения арт-объектов, освещения, а также озеленение территории



ГЕНЕРАЛЬНЫЙ ПЛАН БЛАГОУСТРОЙСТВА

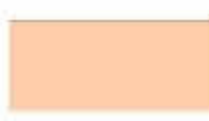

ЭКСПЛИКАЦИЯ:


-  устройство площадок из брусчатки для размещения арт-объектов
-  озеленение территории
-  существующие насаждения
-  устройство освещения

ЭЛЕМЕНТЫ БЛАГОУСТРОЙСТВА



Территория, прилегающая к трубе (воинское захоронение) по ул. Озерная

Благоустройство территории предполагает устройство пешеходных и велосипедных дорожек с каменной или композитной насыпью рядом. Предполагается размещение детской площадки и зон для занятия спортом. Предусмотрено освещение территории в местах прогулок, а также освещение памятного монумента и памятной плиты. Рядом с прогулочными зонами предполагается разместить скамьи с урнами.

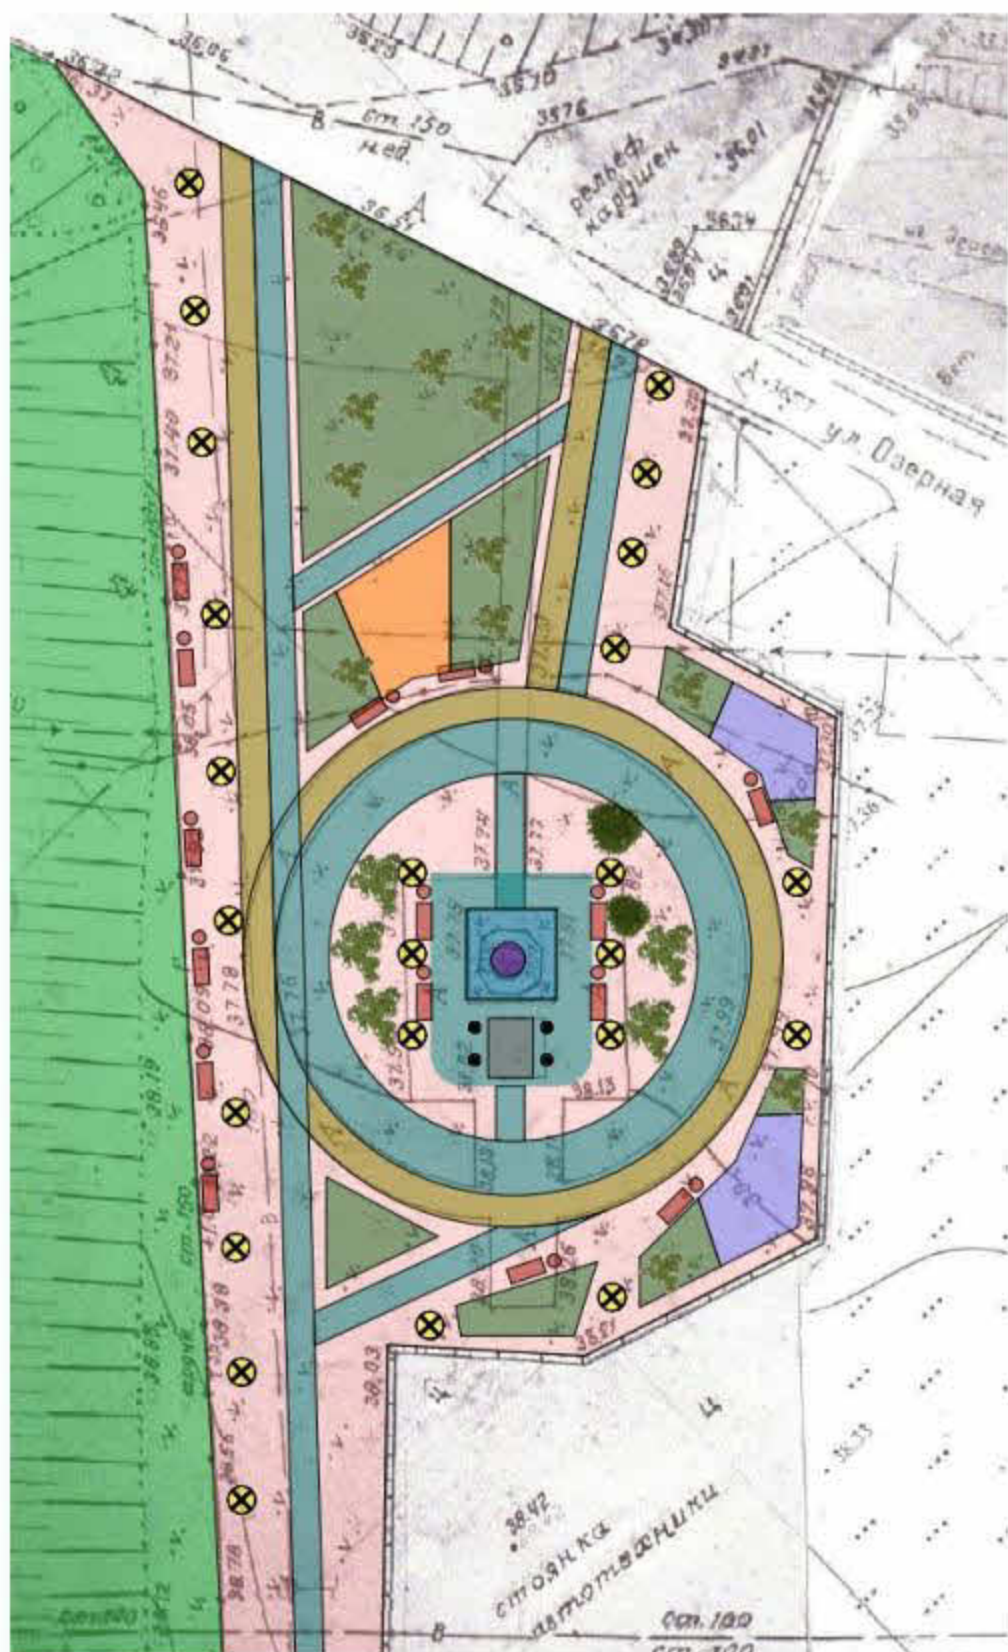

ЭКСПЛИКАЦИЯ:

-  Имеющееся озеленение
-  Планируемое озеленение
-  Устройство детской площадки
-  Устройство спортивных тренажеров
-  Устройство велодорожек
-  Устройство пешеходных дорожек
-  Установка скамеек и урн
-  Устройство освещения

ЭЛЕМЕНТЫ БЛАГОУСТРОЙСТВА

